

A

B

C

D

E

F

A


B

C

D

E

F

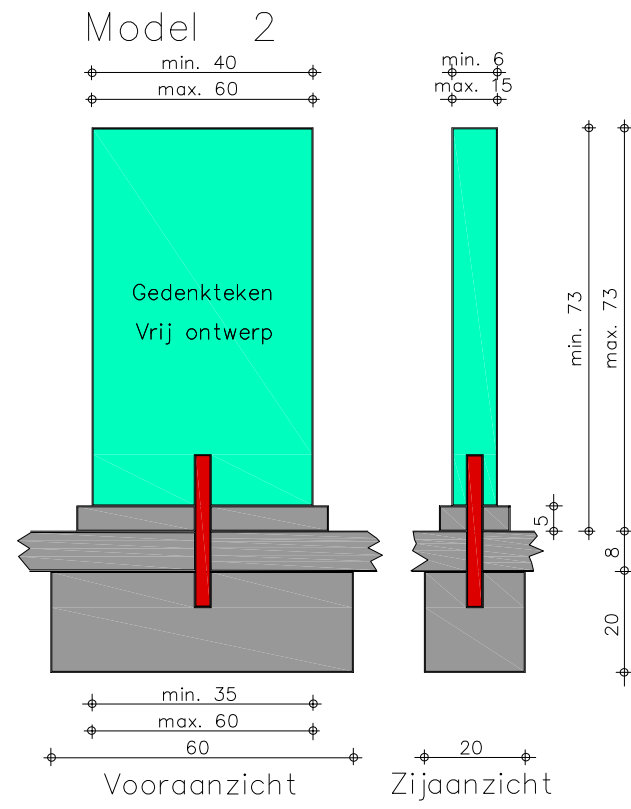


Algemene begraafplaats Budel
Gedenktekens [maatvoering in cm]

Model gedenkteken
uitbreiding begraafplaats
[vakken EF]


Materiaal: naar keuze


Ontwerp: in overleg met beheerder

Model 7

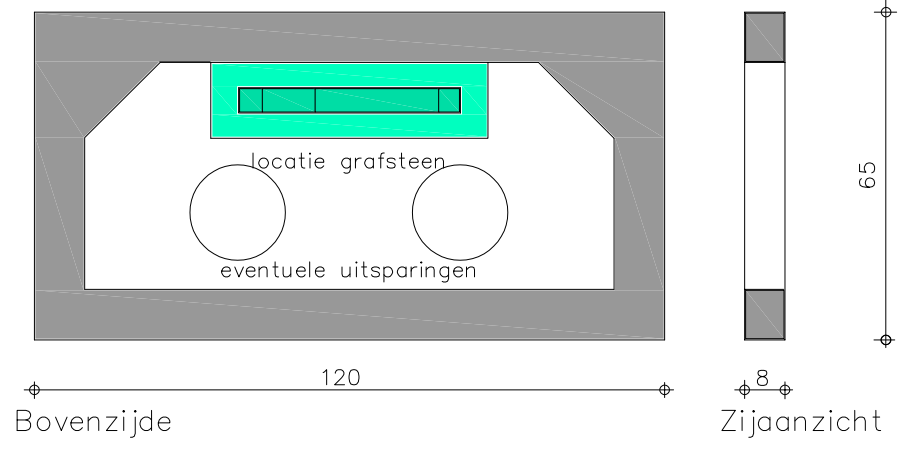

Onderplaat begraafplaats aan achterzijde gelijk stellen
Uitvoering onderplaat, geheel vlakke plaat of met uitsparingen naar keuze
Materiaal Graniet naar keuze en / of beton

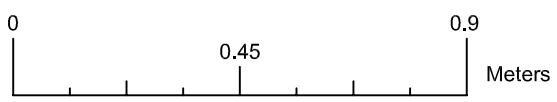

Projectnaam: Gedenktekens begraafplaatsbudel 2020				
Omschrijving: Algemene begraafplaats Budel Model gedenkteken vakken EF				
	Wijz.	Omschrijving van de wijziging	Getekend	Gecontr.
	Getekend-Datum: FMD 02-06-2020		Gemeentekaart:	
	Formaat: A4		Cranendonck	
	Schaal 1:15		Documentnaam:	
	Blad: 1		gedenkteken vakken EF	
Aantal bladen: 1				